

LAGEPLAN ÖKOERNTELAND


GERASDORFERSTRASSE

3,3m 3,3m 3,3m 3.8m



GERÄTEHAUS 4,0 x 3,0m
EISBÄR

42m

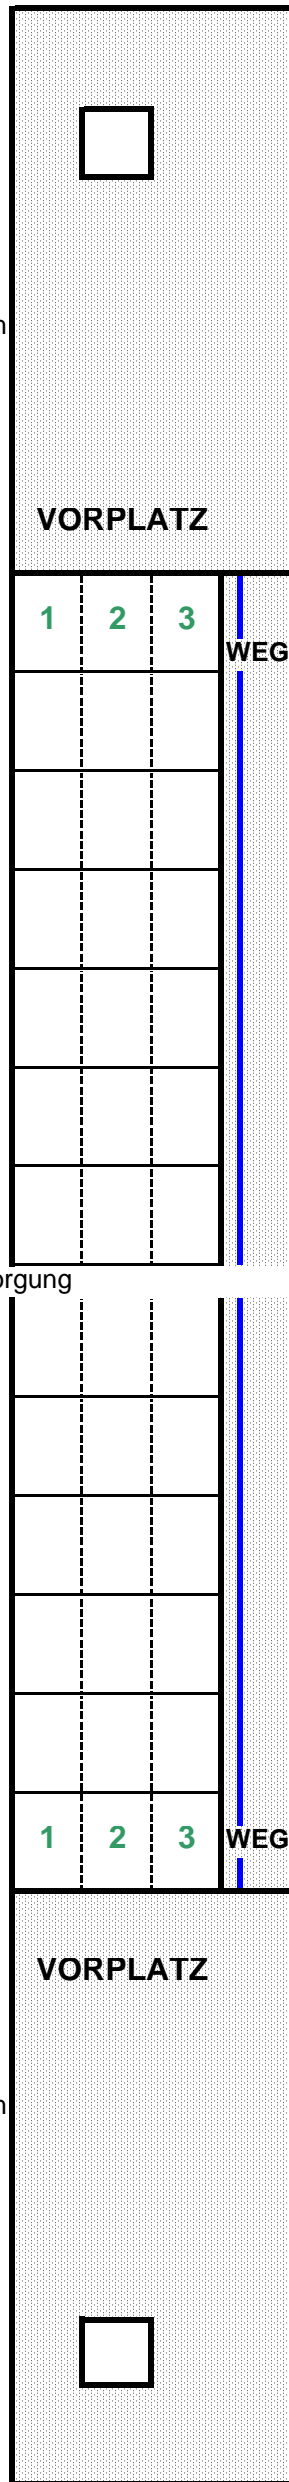

Gr.Nr. 1976/1 EZ. 3636 KG. Leopoldau

VORPLATZ

Ernteland 80

1

2

3

WEG

Ernteland 79

Ernteland 78

Ernteland 77

Ernteland 76

Ernteland 75

Ernteland 74

Wasserversorgung

Ernteland 6

Ernteland 5

Ernteland 4

Ernteland 3

Ernteland 2

Ernteland 1

1

2

3

WEG

VORPLATZ

42m


3,3m 3,3m 3,3m 3.8m

LAVANTGASSE

PFLANZFLÄCHE 1 PFLANZFLÄCHE 2 PFLANZFLÄCHE 3



Individuelle Bepflanzung
mit Biosaatgut möglich

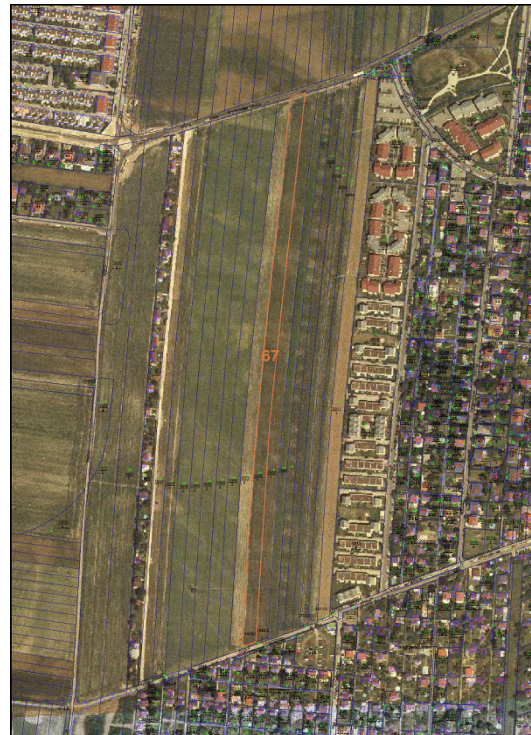

PFLANZFLÄCHE 1 PFLANZFLÄCHE 2 PFLANZFLÄCHE 3

Individuelle Bepflanzung
mit Biosaatgut möglich



GERÄTEHAUS 4,0 x 3,0m
EISBÄR